

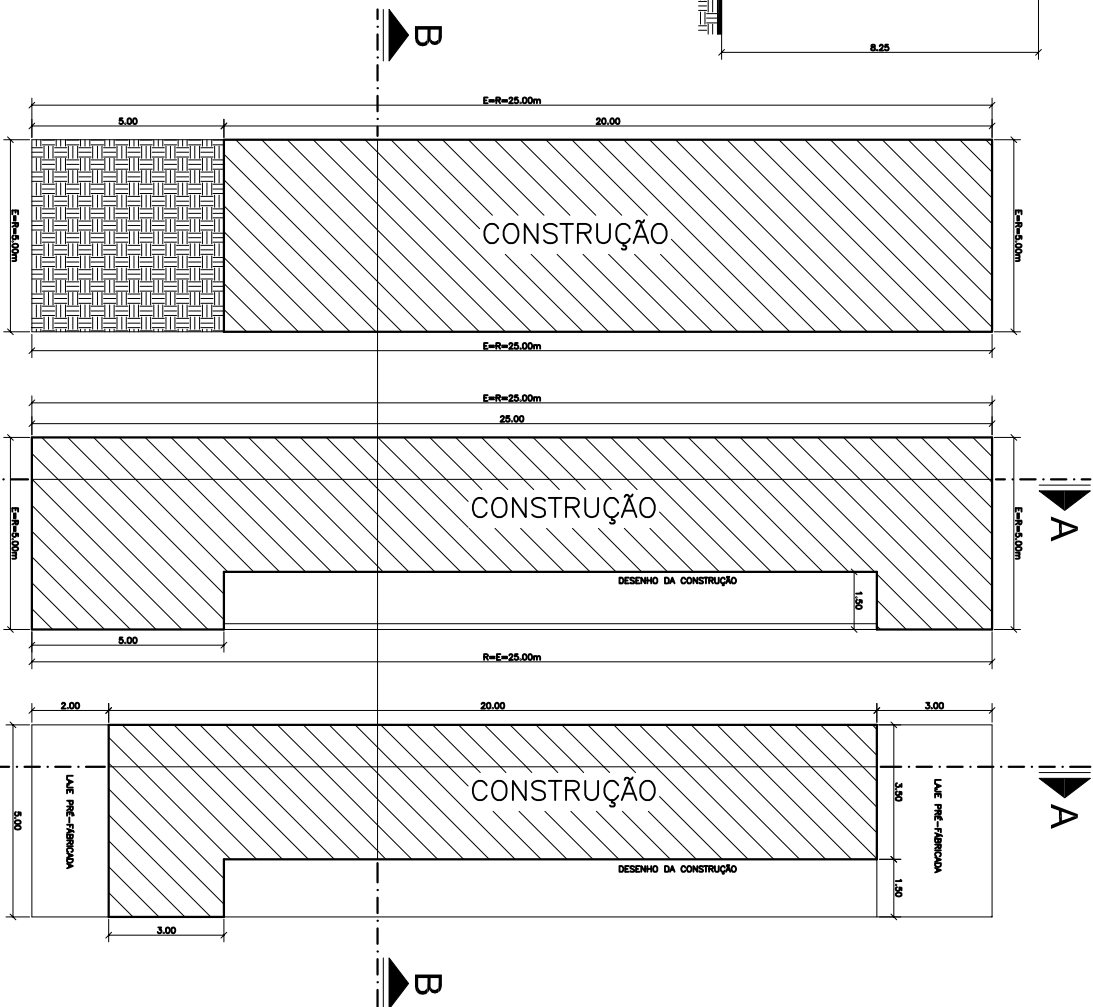


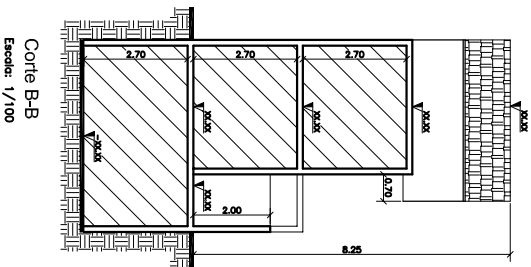

ANEXO IV (Para edificações com 3 ou mais pavimentos e para usos não residenciais)

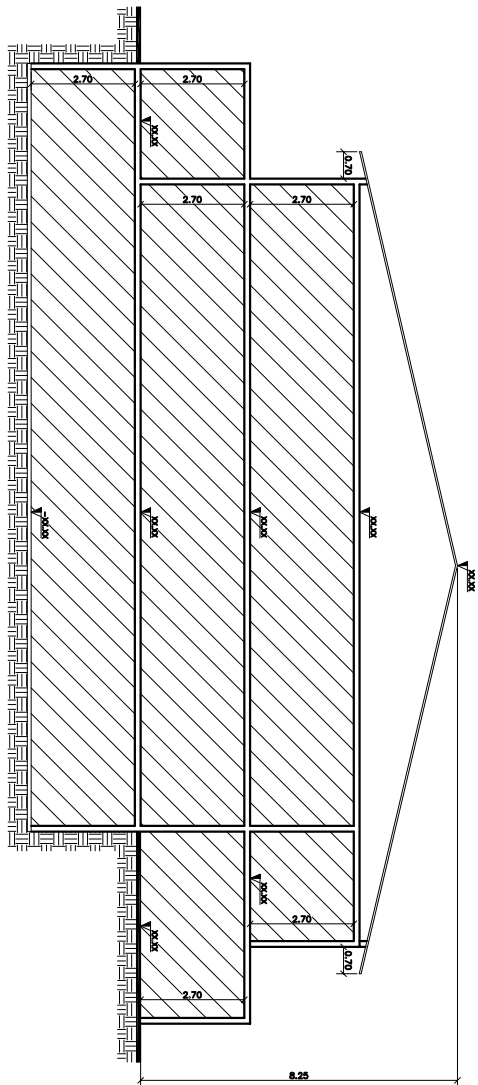

Legenda:

-  Regularizado (quando for o caso)
-  A Regularizar

OBS: Desenho meramente ilustrativo

Notas:

- Indicar a quantidade de banheiros;
- Não há côrego a menos de 30,00m da edificação;
- (Obs: se existir côrego, indicar a distância da edificação até a margem do côrego)

Planta Baixa
Sub-Solo
Escala: 1/100

Planta Baixa
Pav. Terreno e Implantação
Escala: 1/100

Planta Baixa
Pav. Superior
Escala: 1/100