
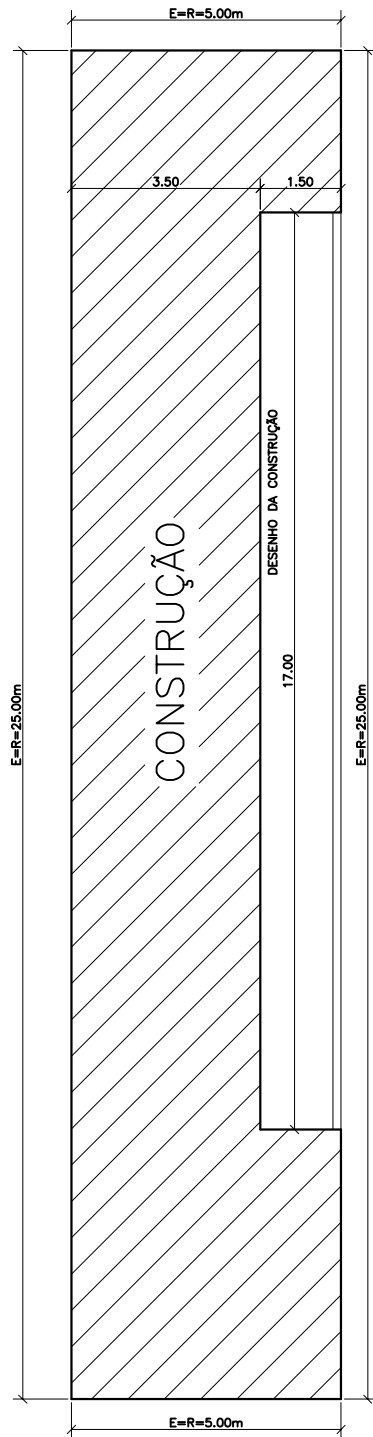


# ANEXO III


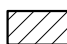


Implantação /  
Pav. Térreo  
Escala: 1/100

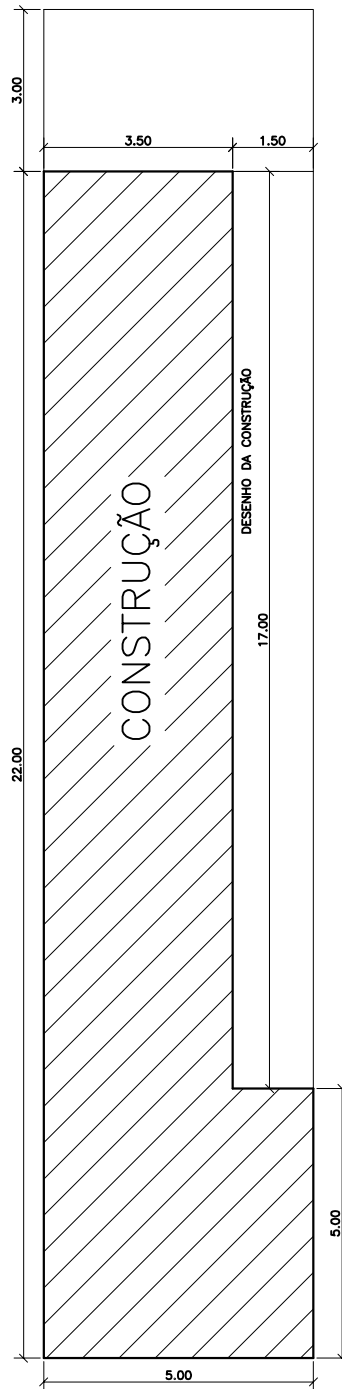

Pav. Superior  
Escala: 1/100

## Legenda:

-  Regularizado conf. P.A. nº (quando for o caso)
-  À Regularizar

## OBS: Desenho meramente ilustrativo

## Notas:

- Indicar altura da edificação;
- Indicar a quantidade de banheiros;
- Não há córrego a menos de 30,00m da edificação;  
(Obs: se existir córrego, indicar a distância da edificação até a margem do córrego)